


# 岩国市周東文化会館（パストラルホール）照明基本仕込図

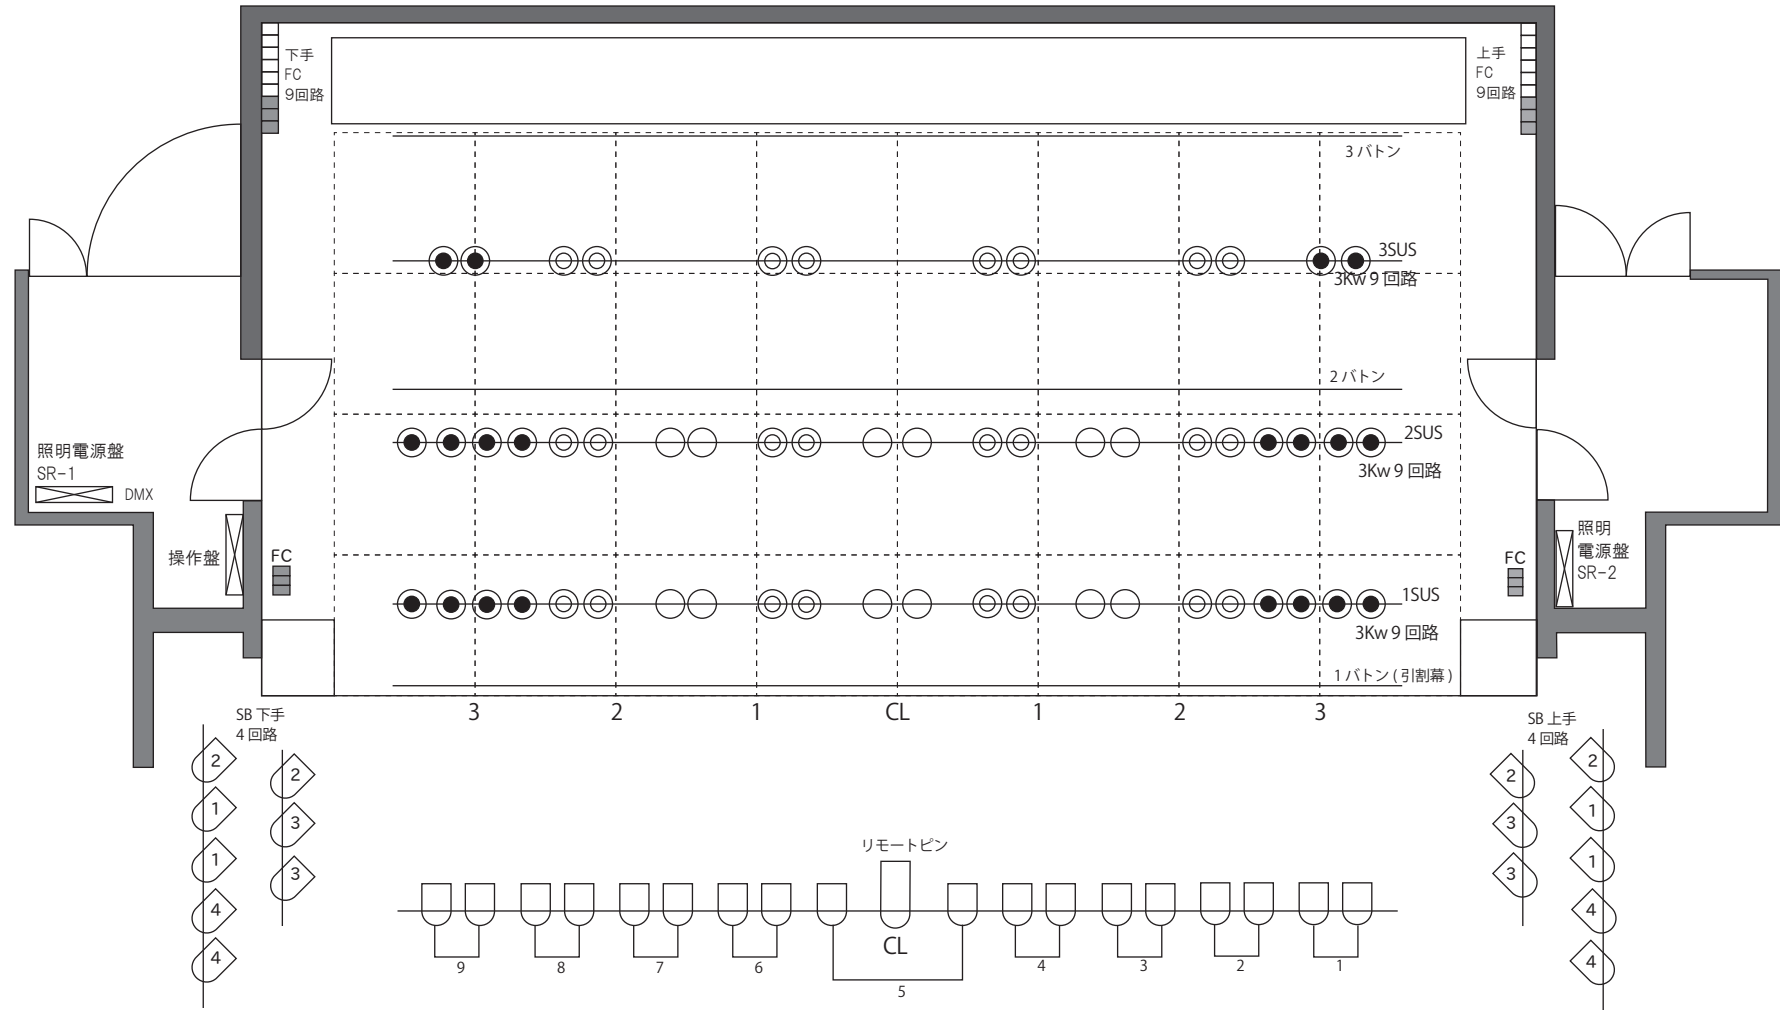

照明操作卓 (丸茂 プレーネット)
プリセットフェーダー /36 本 × 2 段 記憶シーン /99 シーン × 2 場面
持込照明卓対応
DMX 対応 (5 pin キャンコネクタ) 舞台下手袖 - 入出力 調整室 - 入力 別途 ch 対応表を参照ください。

○ 1Kw LNC250 凸 (白) × 12 台
◎ 1Kw LNH250S フレネル (白) × 24 台
● 1Kw LNH250H コンベックス (白) × 20 台
ケーブル
C20A-C20A 1m × 7 本 / 3m × 10 本 / 5m × 10 本 / 10m × 4 本
C30A-C20A 3m × 10 本 / 5m × 10 本 / 10m × 2 本
C20A-C20A 2 双 × 10 本 C30-20A 2 双 × 2 本
C20A-並行、C30A-並行

1SUS-3SUS 各 9 回路	LNC250 凸 (白) × 12 台
	LNH250S フレネル (白) × 24 台
	LNH250H ハイベックスフレネル (白) × 20 台
フロント (サイドバルコニー) 上手 8 台 4 回路 / 下手 8 台 4 回路	
シーリング 18 台 9 回路	
フロアコンセント 上手下手各 9 回路	
客席 WC × 1 回路	
スポットライト LNC250 凸 (黒) × 8 台	
リモートピンスポット (1Kw) × 1 台	
リクリ 575W × 4 台 (36° × 2 台、50° × 2 台)	
丸ベーススタンド × 2 本 / 3 又 2 段スタンド × 2 本 / 3 又 3 段スタンド × 2 本	
ベース × 10 本 / バンドア × 4 台	

舞台寸法
間口 16,700mm 有効 14,700mm
奥行 8,500mm 有効 7,200mm
床高 600mm
スノコ高 6,700mm
客席数
500 席 (可動席 10 席) / 母子室 2 室